




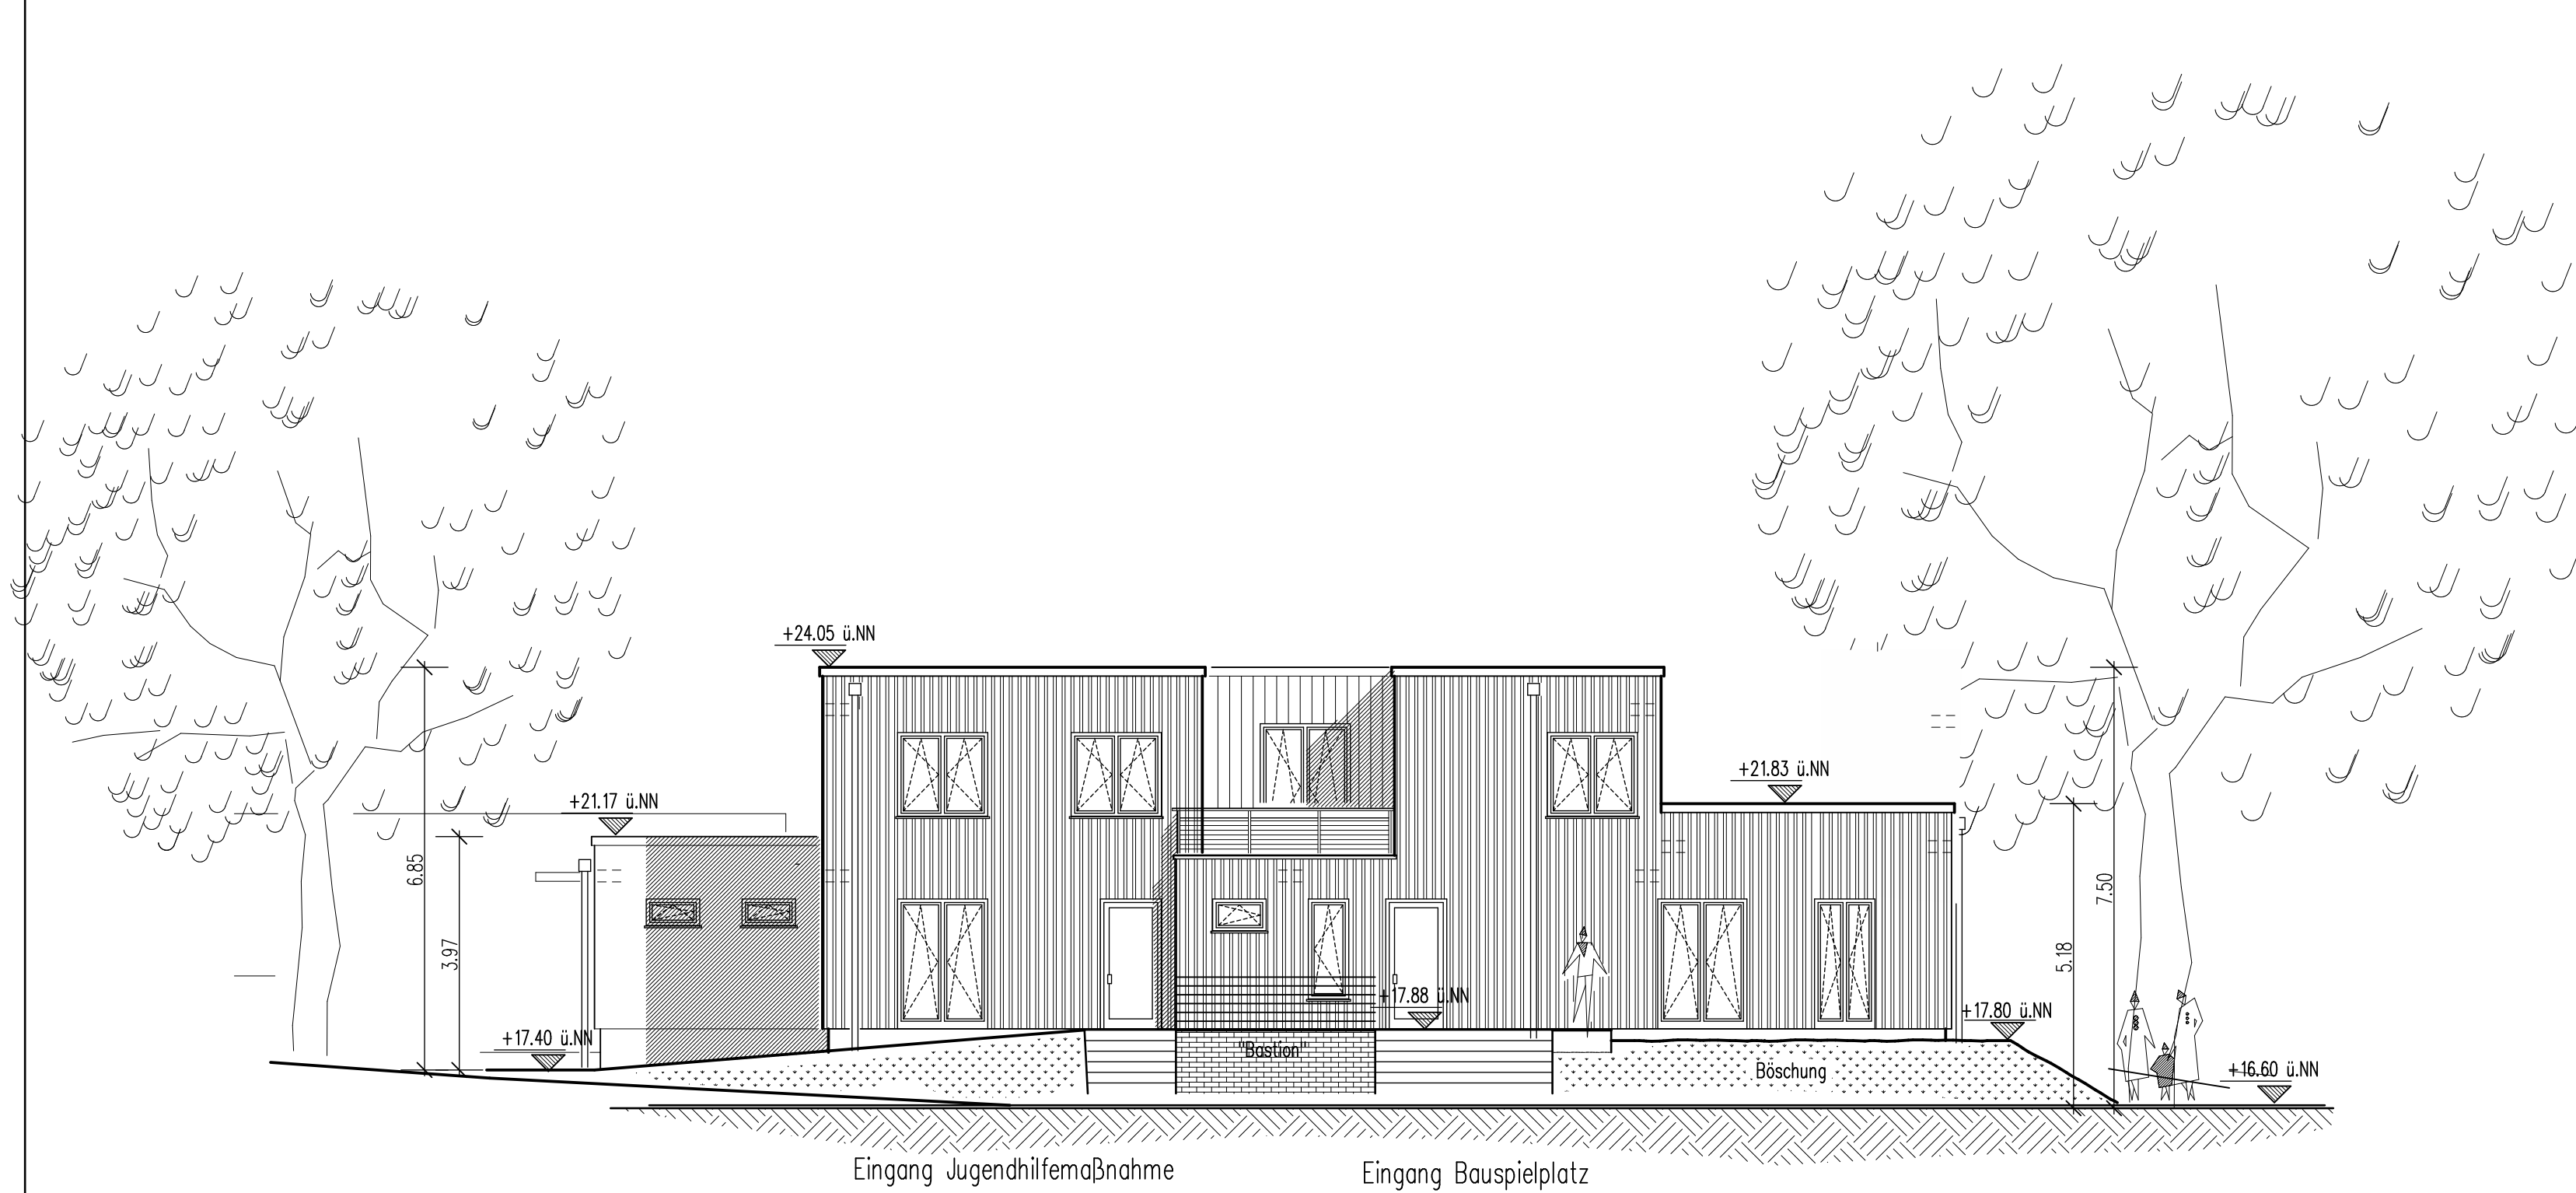


ANSICHT SÜDOST

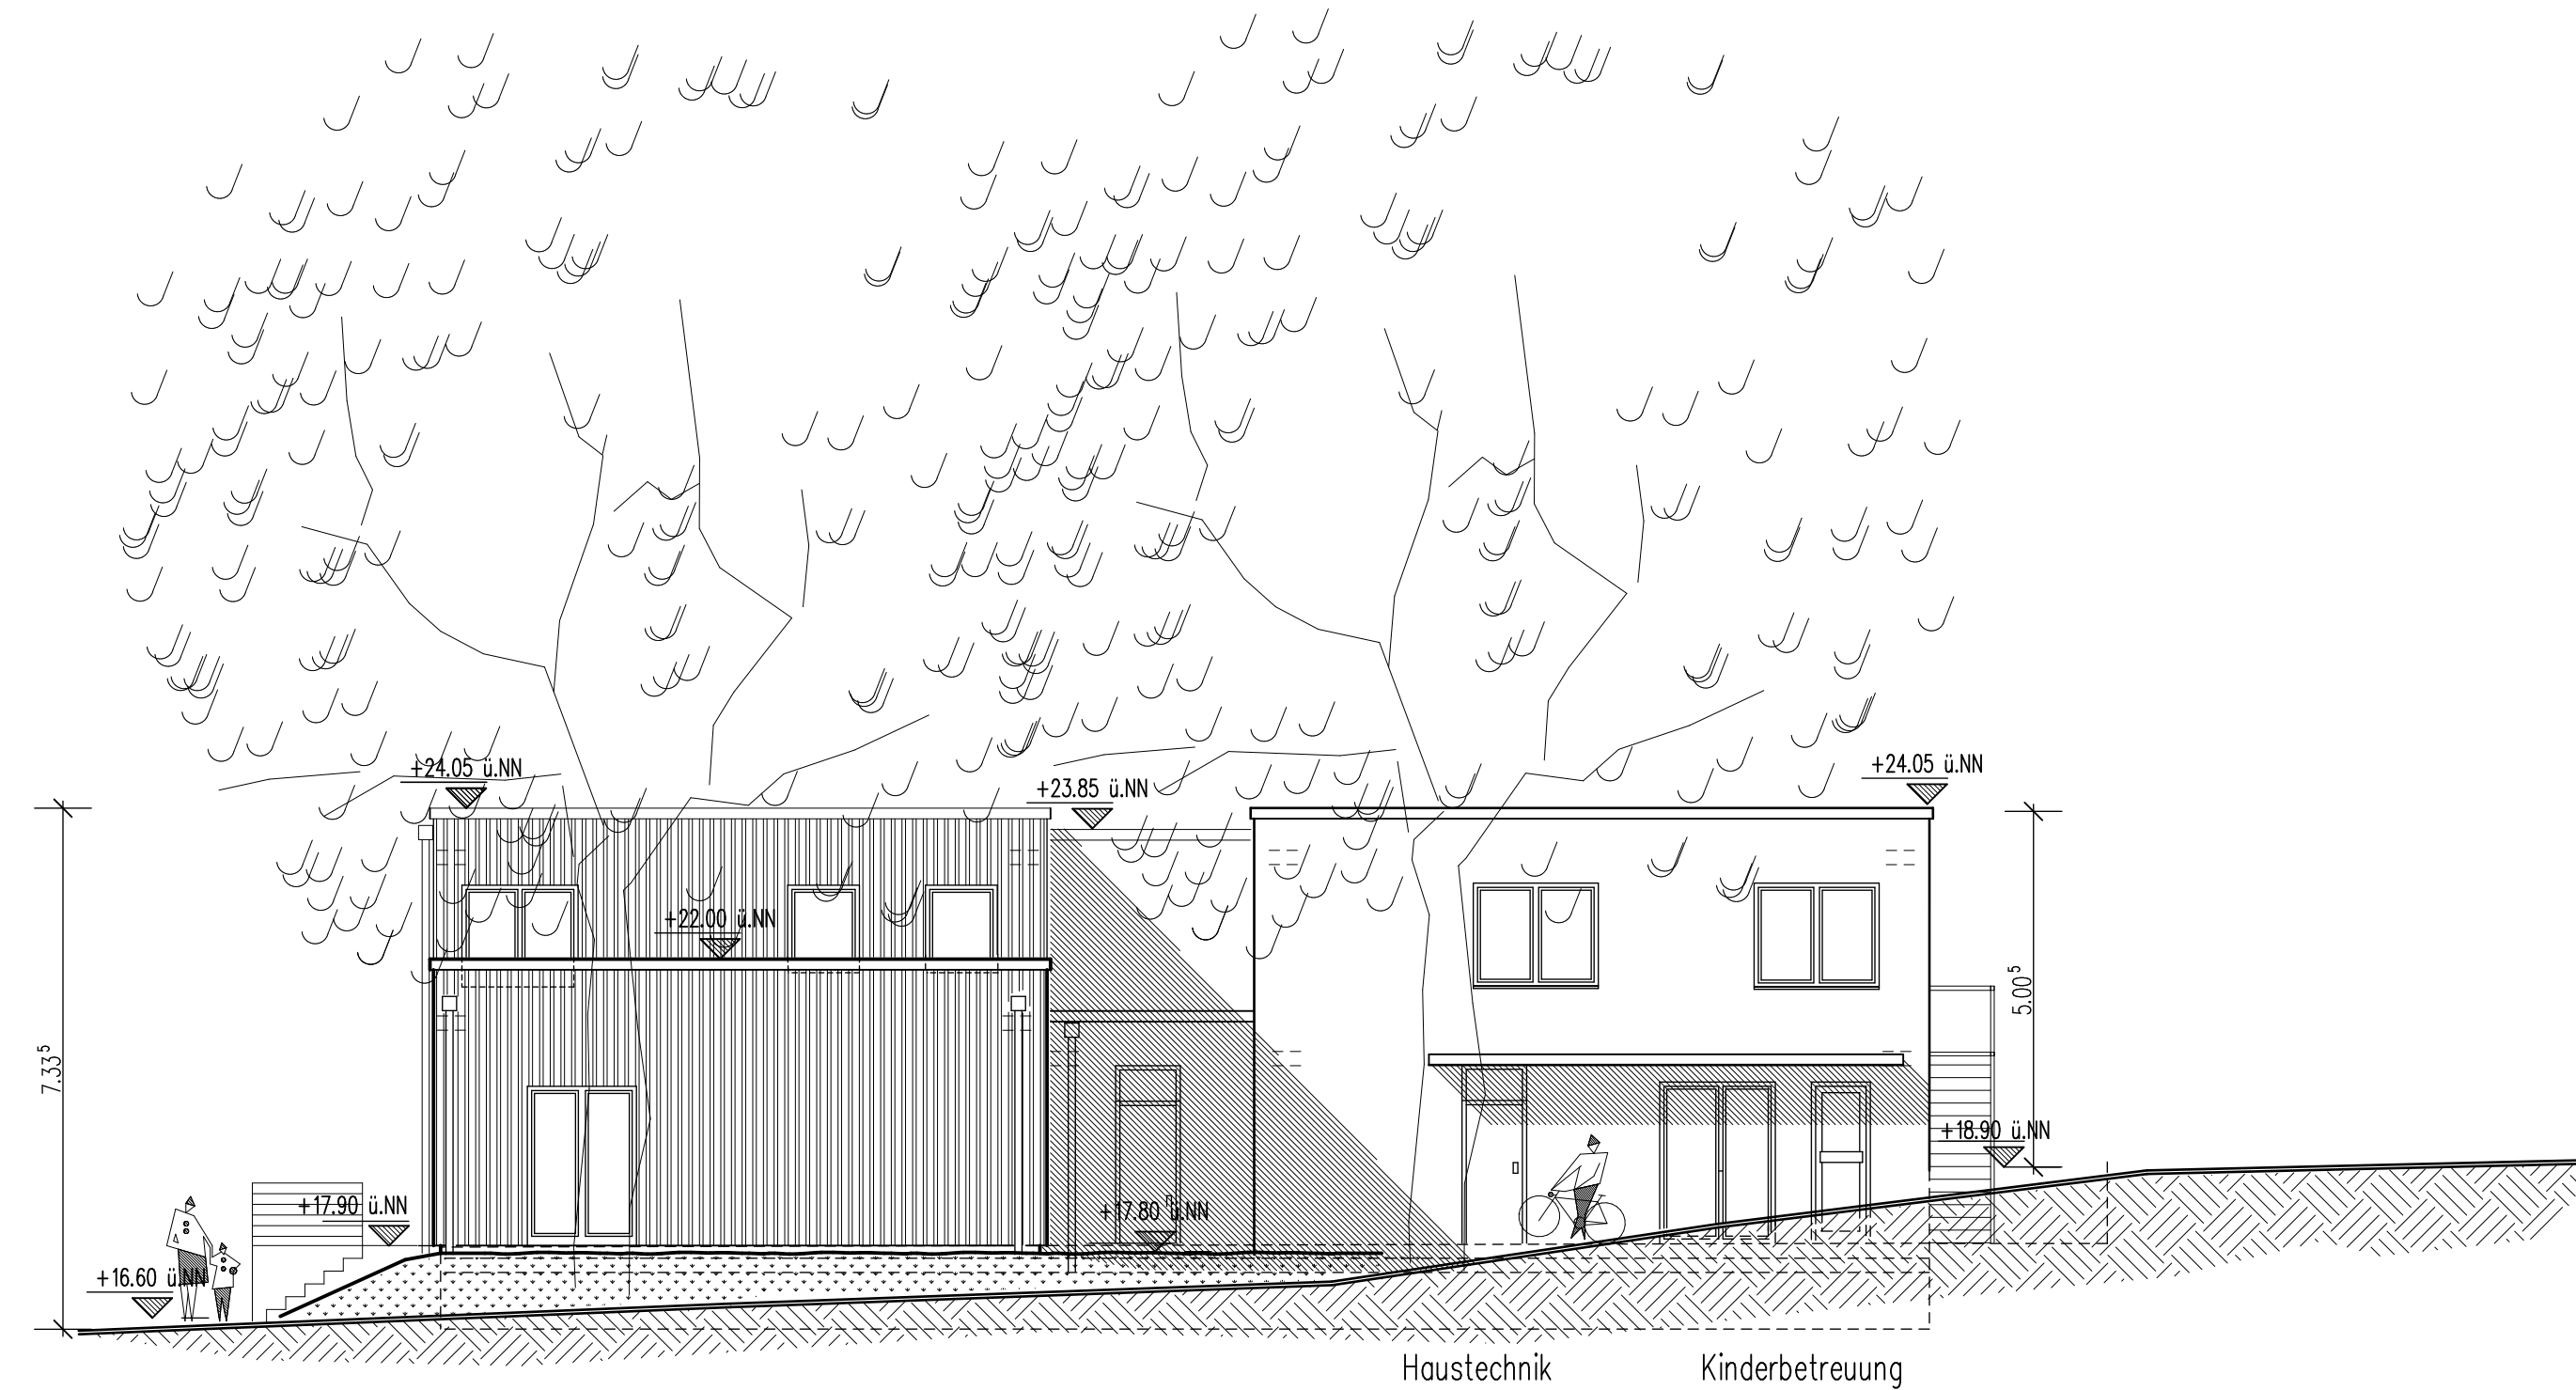


ANSICHT NORDOST

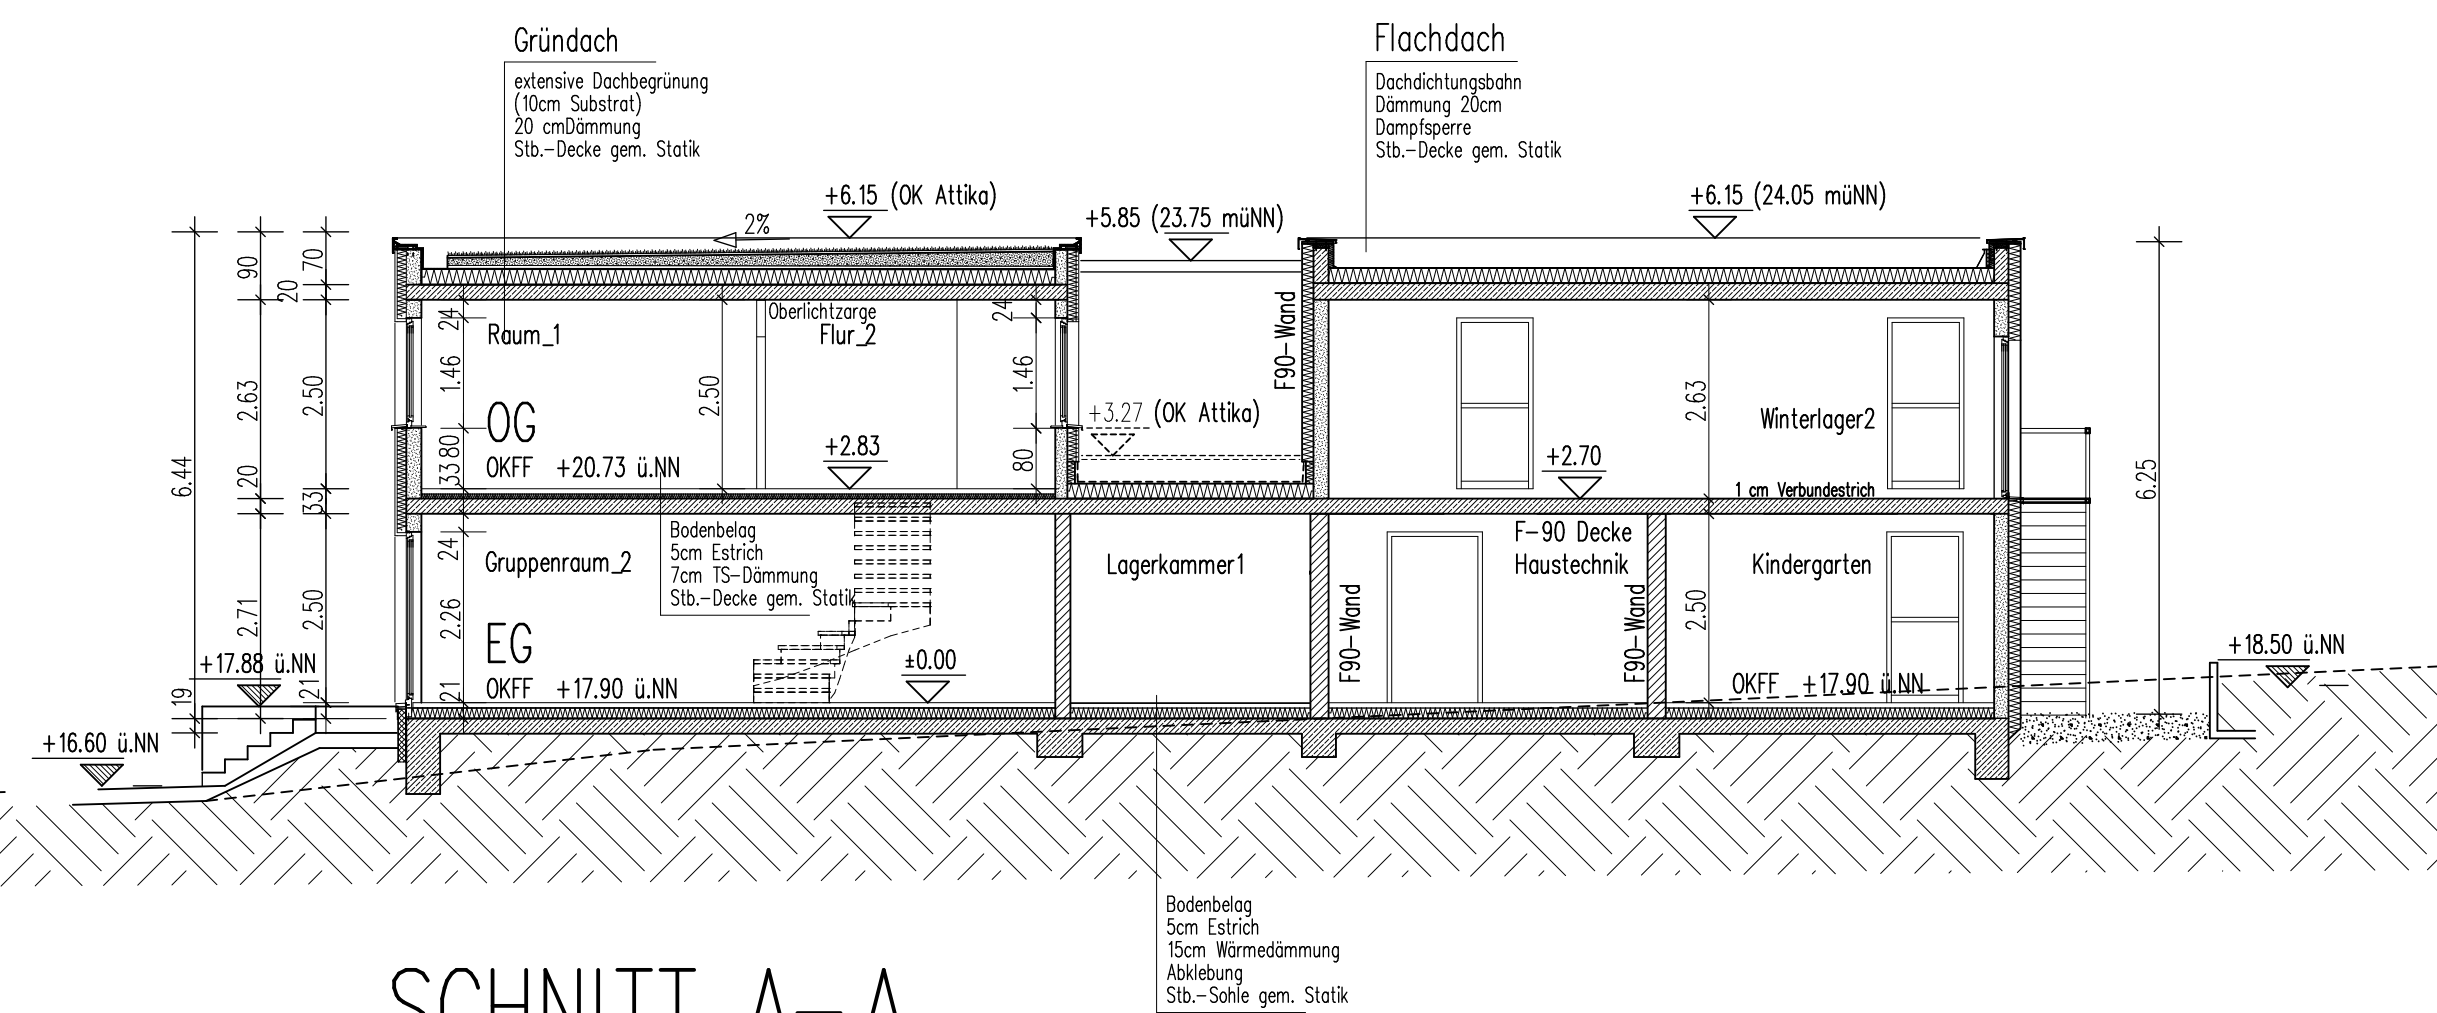

SCHNITT A-A

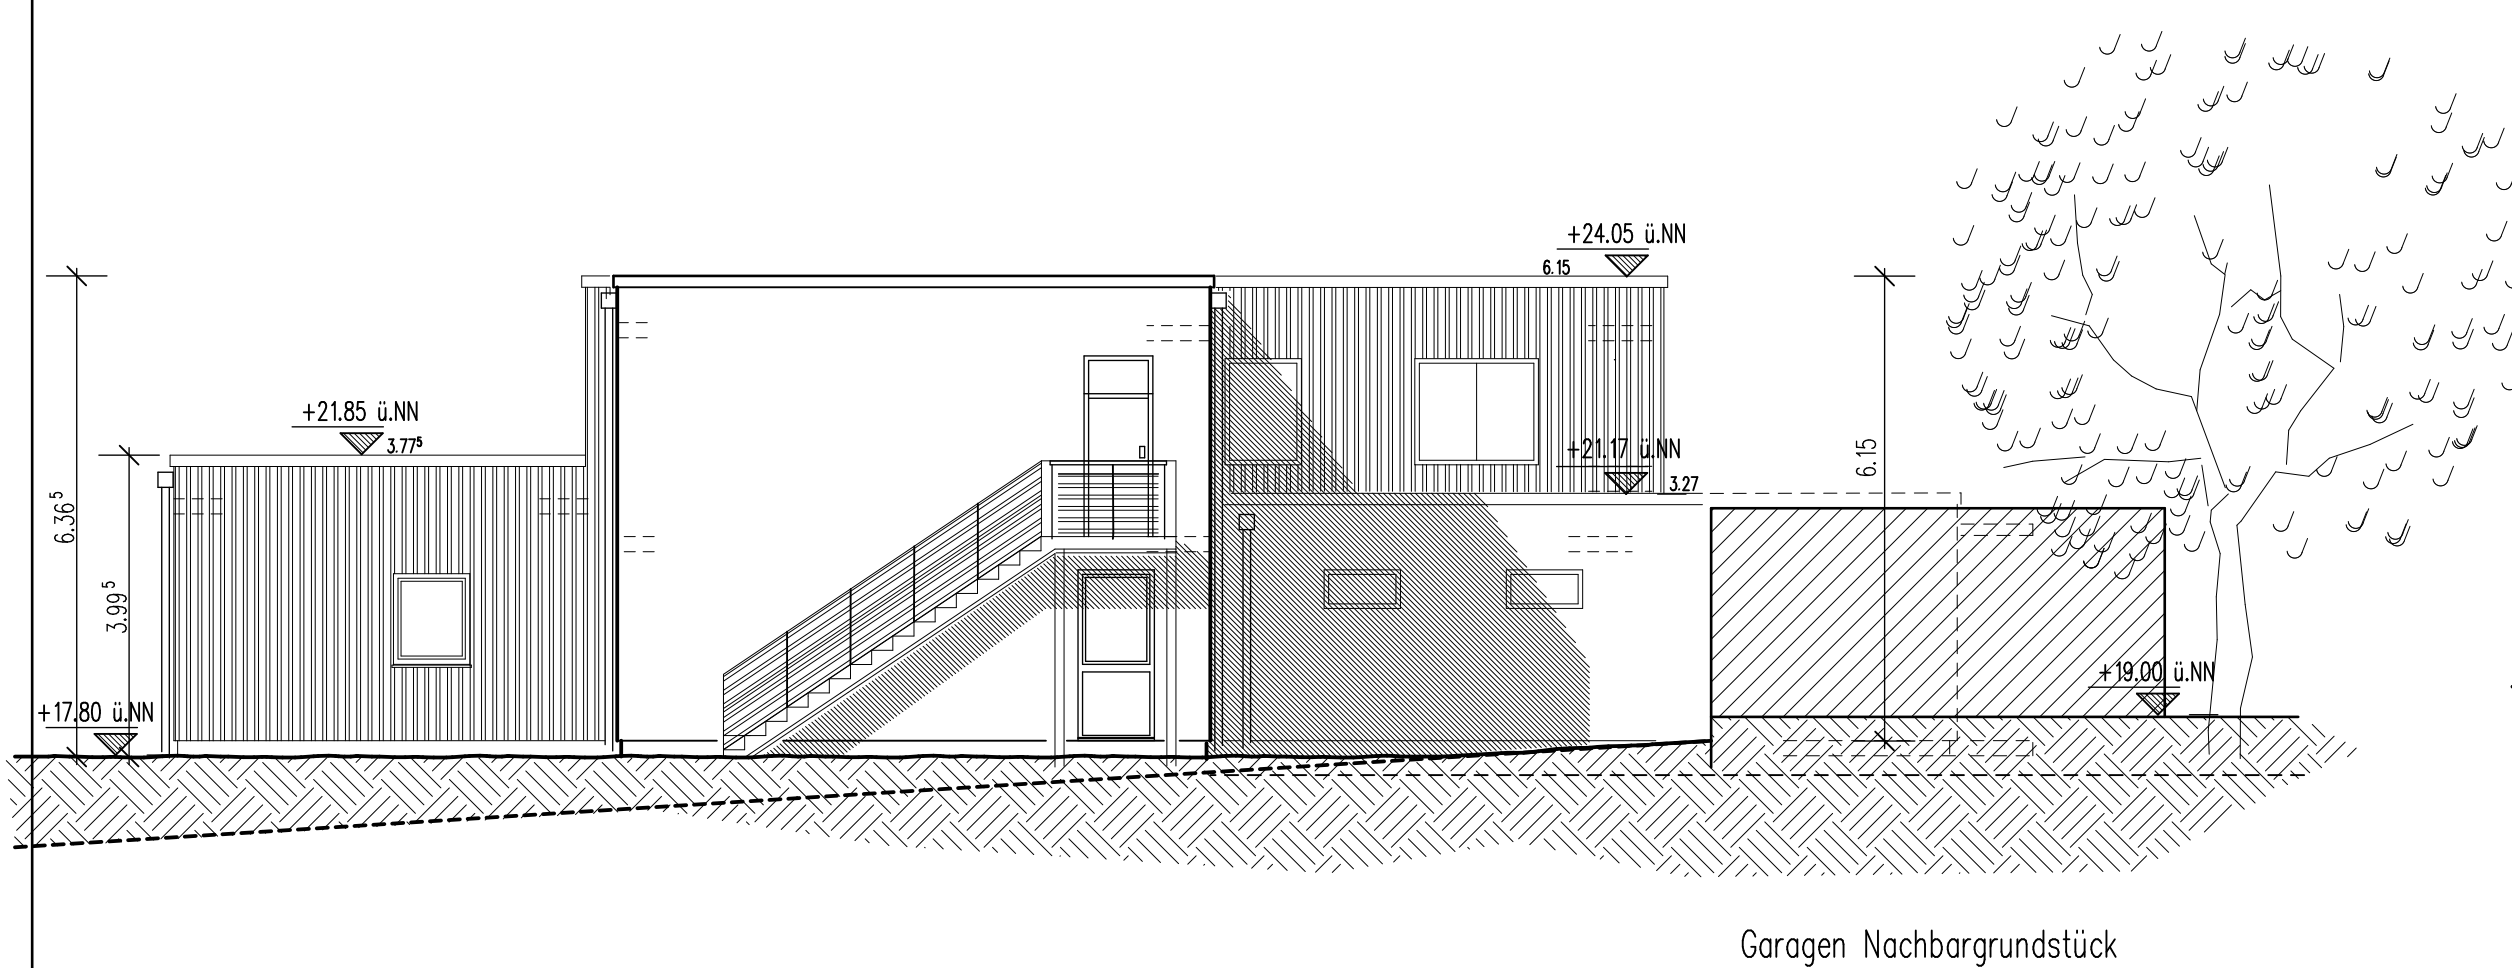

ANSICHT NORDWEST

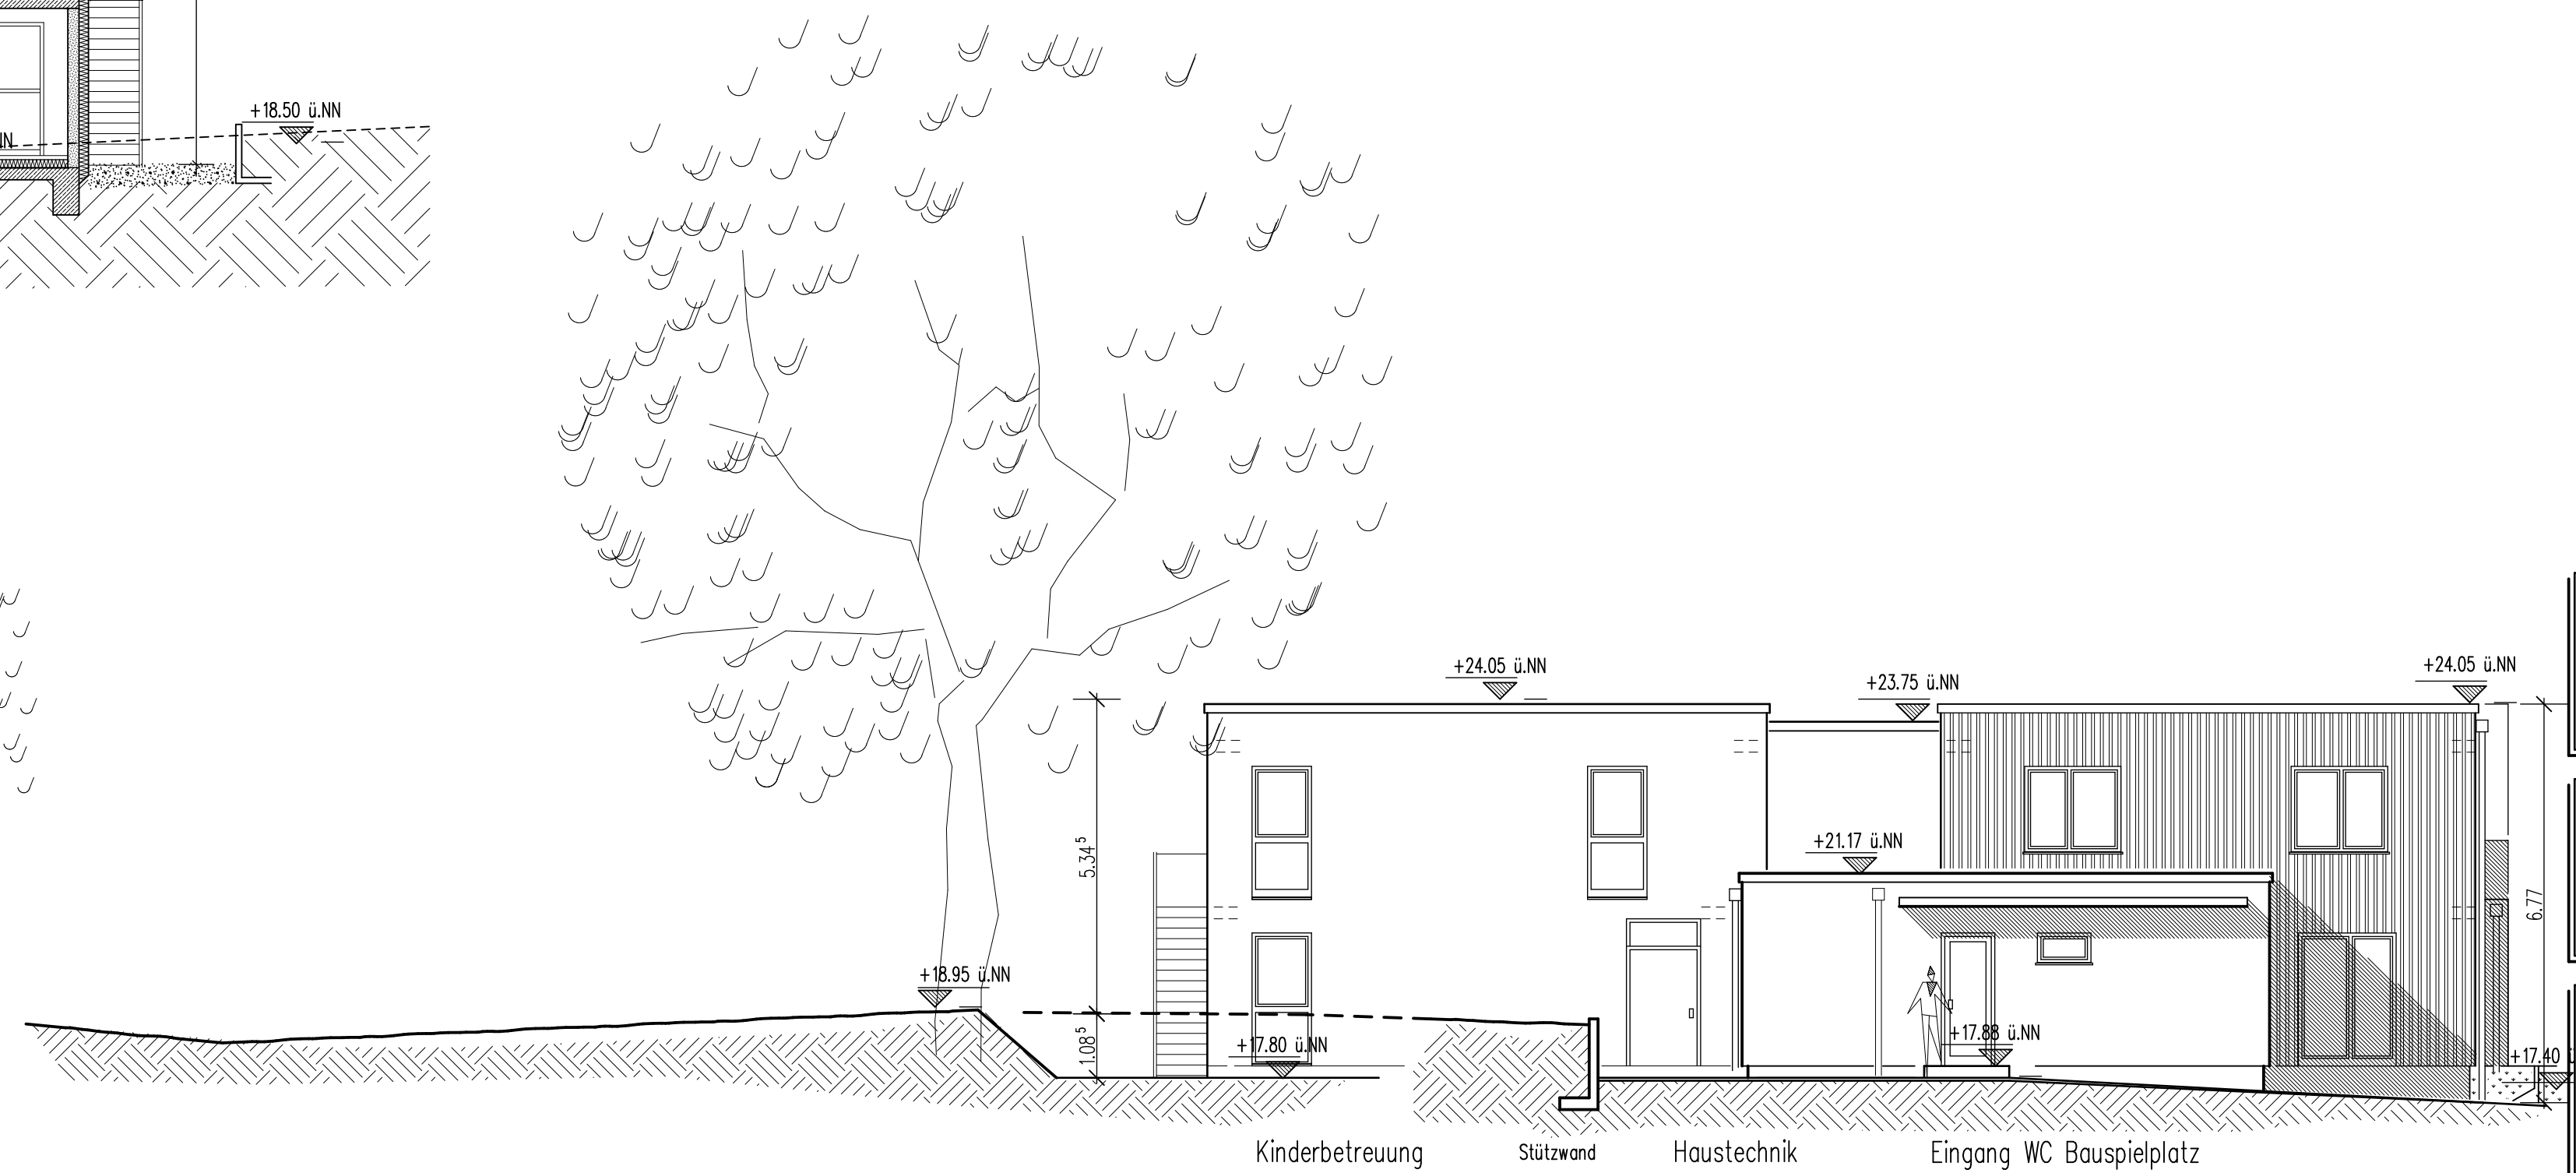

ANSICHT SÜDWEST

Nachtrag zur
Baugenehmigung
AZ: 1360/2008

Neubau eines
Gemeinschaftshauses
Pommernring 58
23569 Lübeck

BAUHERR
Bauspielplatz
Roter Hahn e.V.
Pommernring 58
23569 Lübeck

ANSICHTEN + SCHNITT
Maßstab 1/100
Plan-Nr. 2011-04_BA-A+S
Index A-2012-0220
Lübeck, den 10.10.2011

ARCHI-KUS

ARCHITECTEN UND STADTPLANER
eMail: info @ archi-kus.de
Tel. (0451) 622264 Fax. 622284
Huxterallee 49
23564 Lübeck

Hinweis: Die Tiefe der Abstandfläche wurde wie folgt ermittelt:
 $H_{max} = 7.38 \text{ m}$; $H_{min} = 5.34 \text{ m}$. $((7.38+5.34)/2)=6.36 \text{ m}$ im Mittel.